


Nutzungskonzept Krupp-Gürtel West Nördlich und südlich der Altendorfer Straße

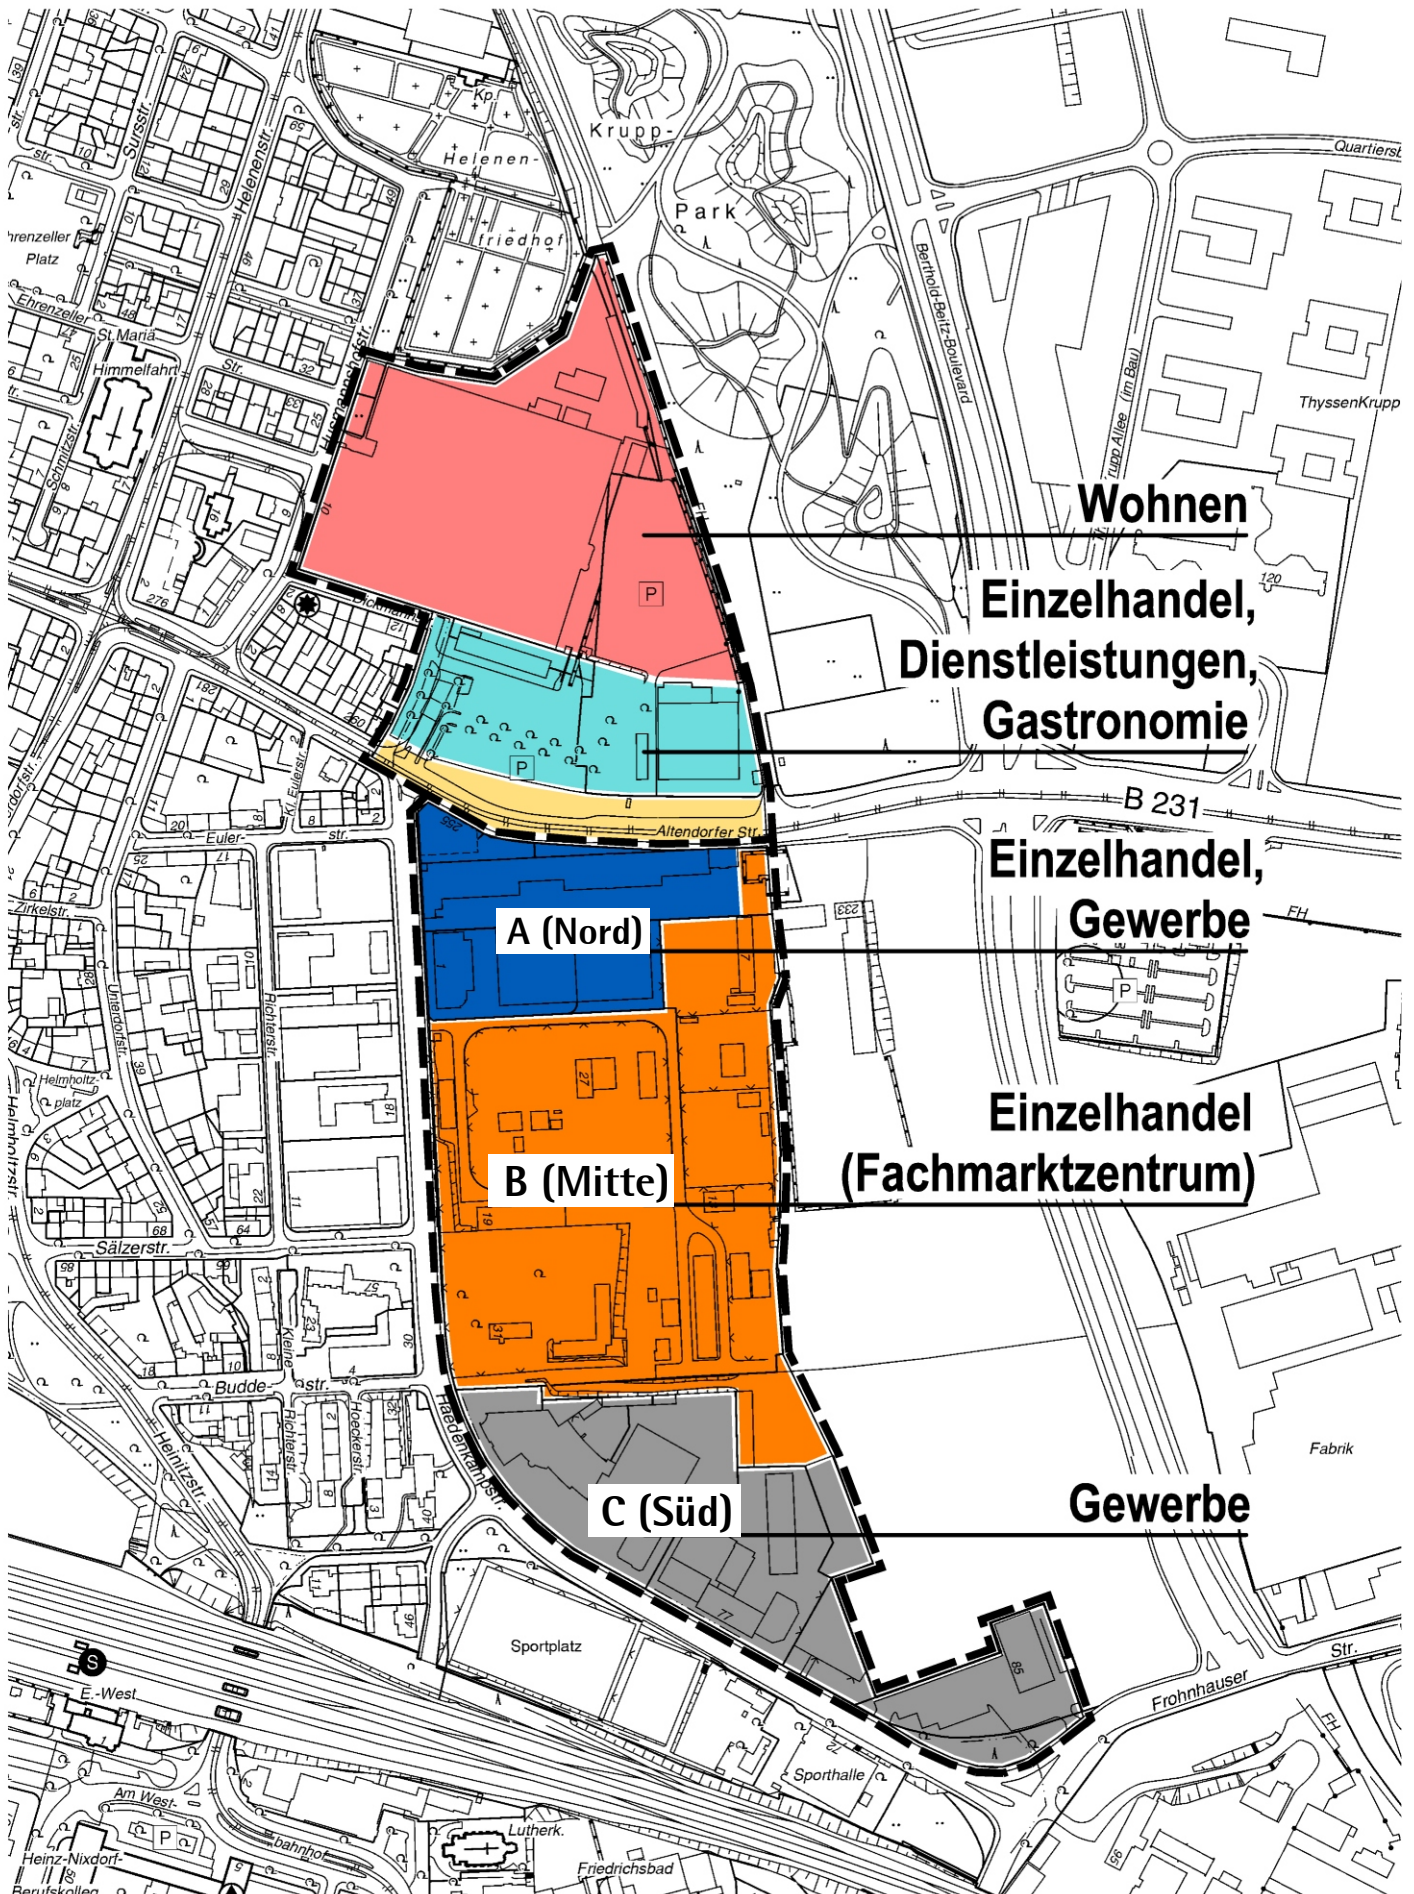

ohne Maßstab